


松伏町道路台帳区域線管理図

平成元年 三月二十日作成
平成元年 三月三十一日調製
平成五年 七月一日補正
平成二十五年 三月二十二日補正
平成三十年 三月二十三日補正

令和五年 三月二十五日補正

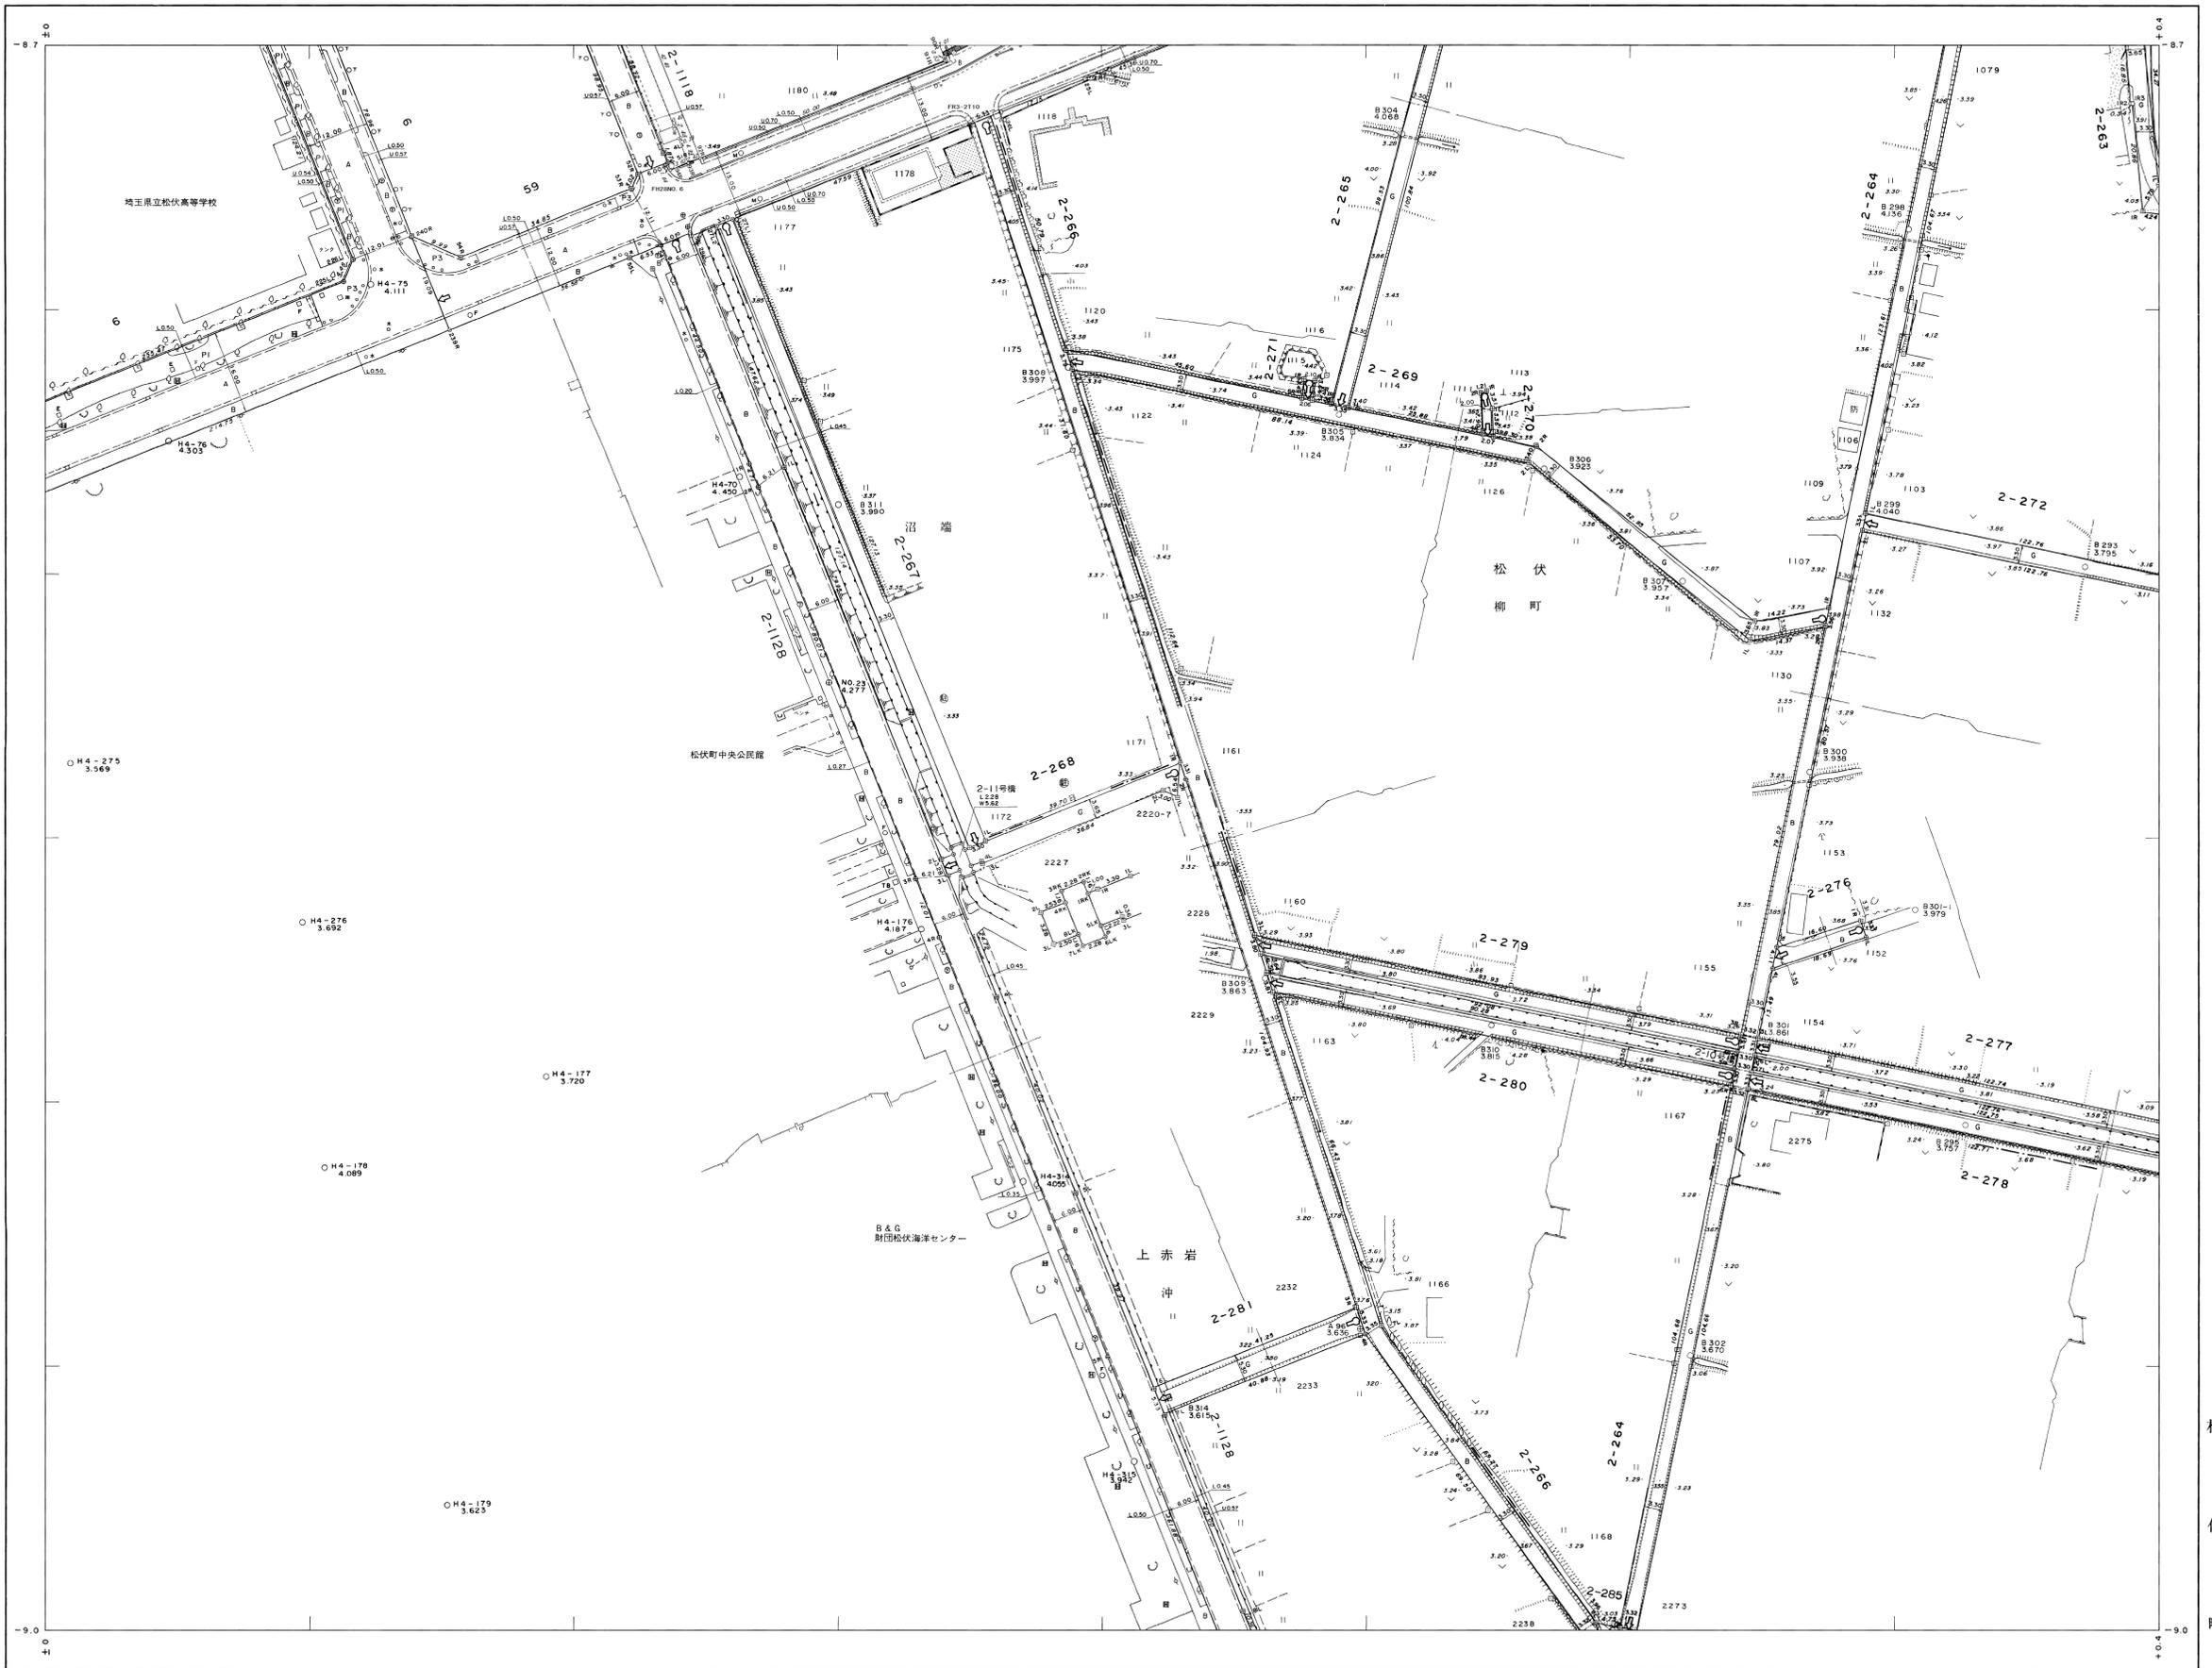


G-17	H-17	I-17
G-18	H-18	I-18
G-19	H-19	I-19



記号

- 道路 舗装路
- 道路 未舗装路
- 歩道
- トンネル
- 地下道
- 橋
- 溝
- 排水路
- 河川
- 池
- 田
- 畑
- 雑草地
- 森林
- 空地
- 公園
- 学校
- 病院
- 役所
- 商店
- 工場
- 倉庫
- 住宅
- その他
- 境界線
- 地籍区画
- 地籍区画番号
- 地籍区画面積
- 地籍区画形状
- 地籍区画位置
- 地籍区画用途
- 地籍区画所有者
- 地籍区画管理
- 地籍区画備考

松伏町

 

この地図は、建設省国土院の承認を得て、昭和三十八年の測量簿及び測量成果を使用して調製したものである。(承認番号) 昭三十八、昭公第 号